


DOMENA WSZELKIE PRAWA AUTORSKIE ZASTRZEŻONE DOMENA WSZELKIE PRAWA AUTORSKIE ZASTRZEŻONE

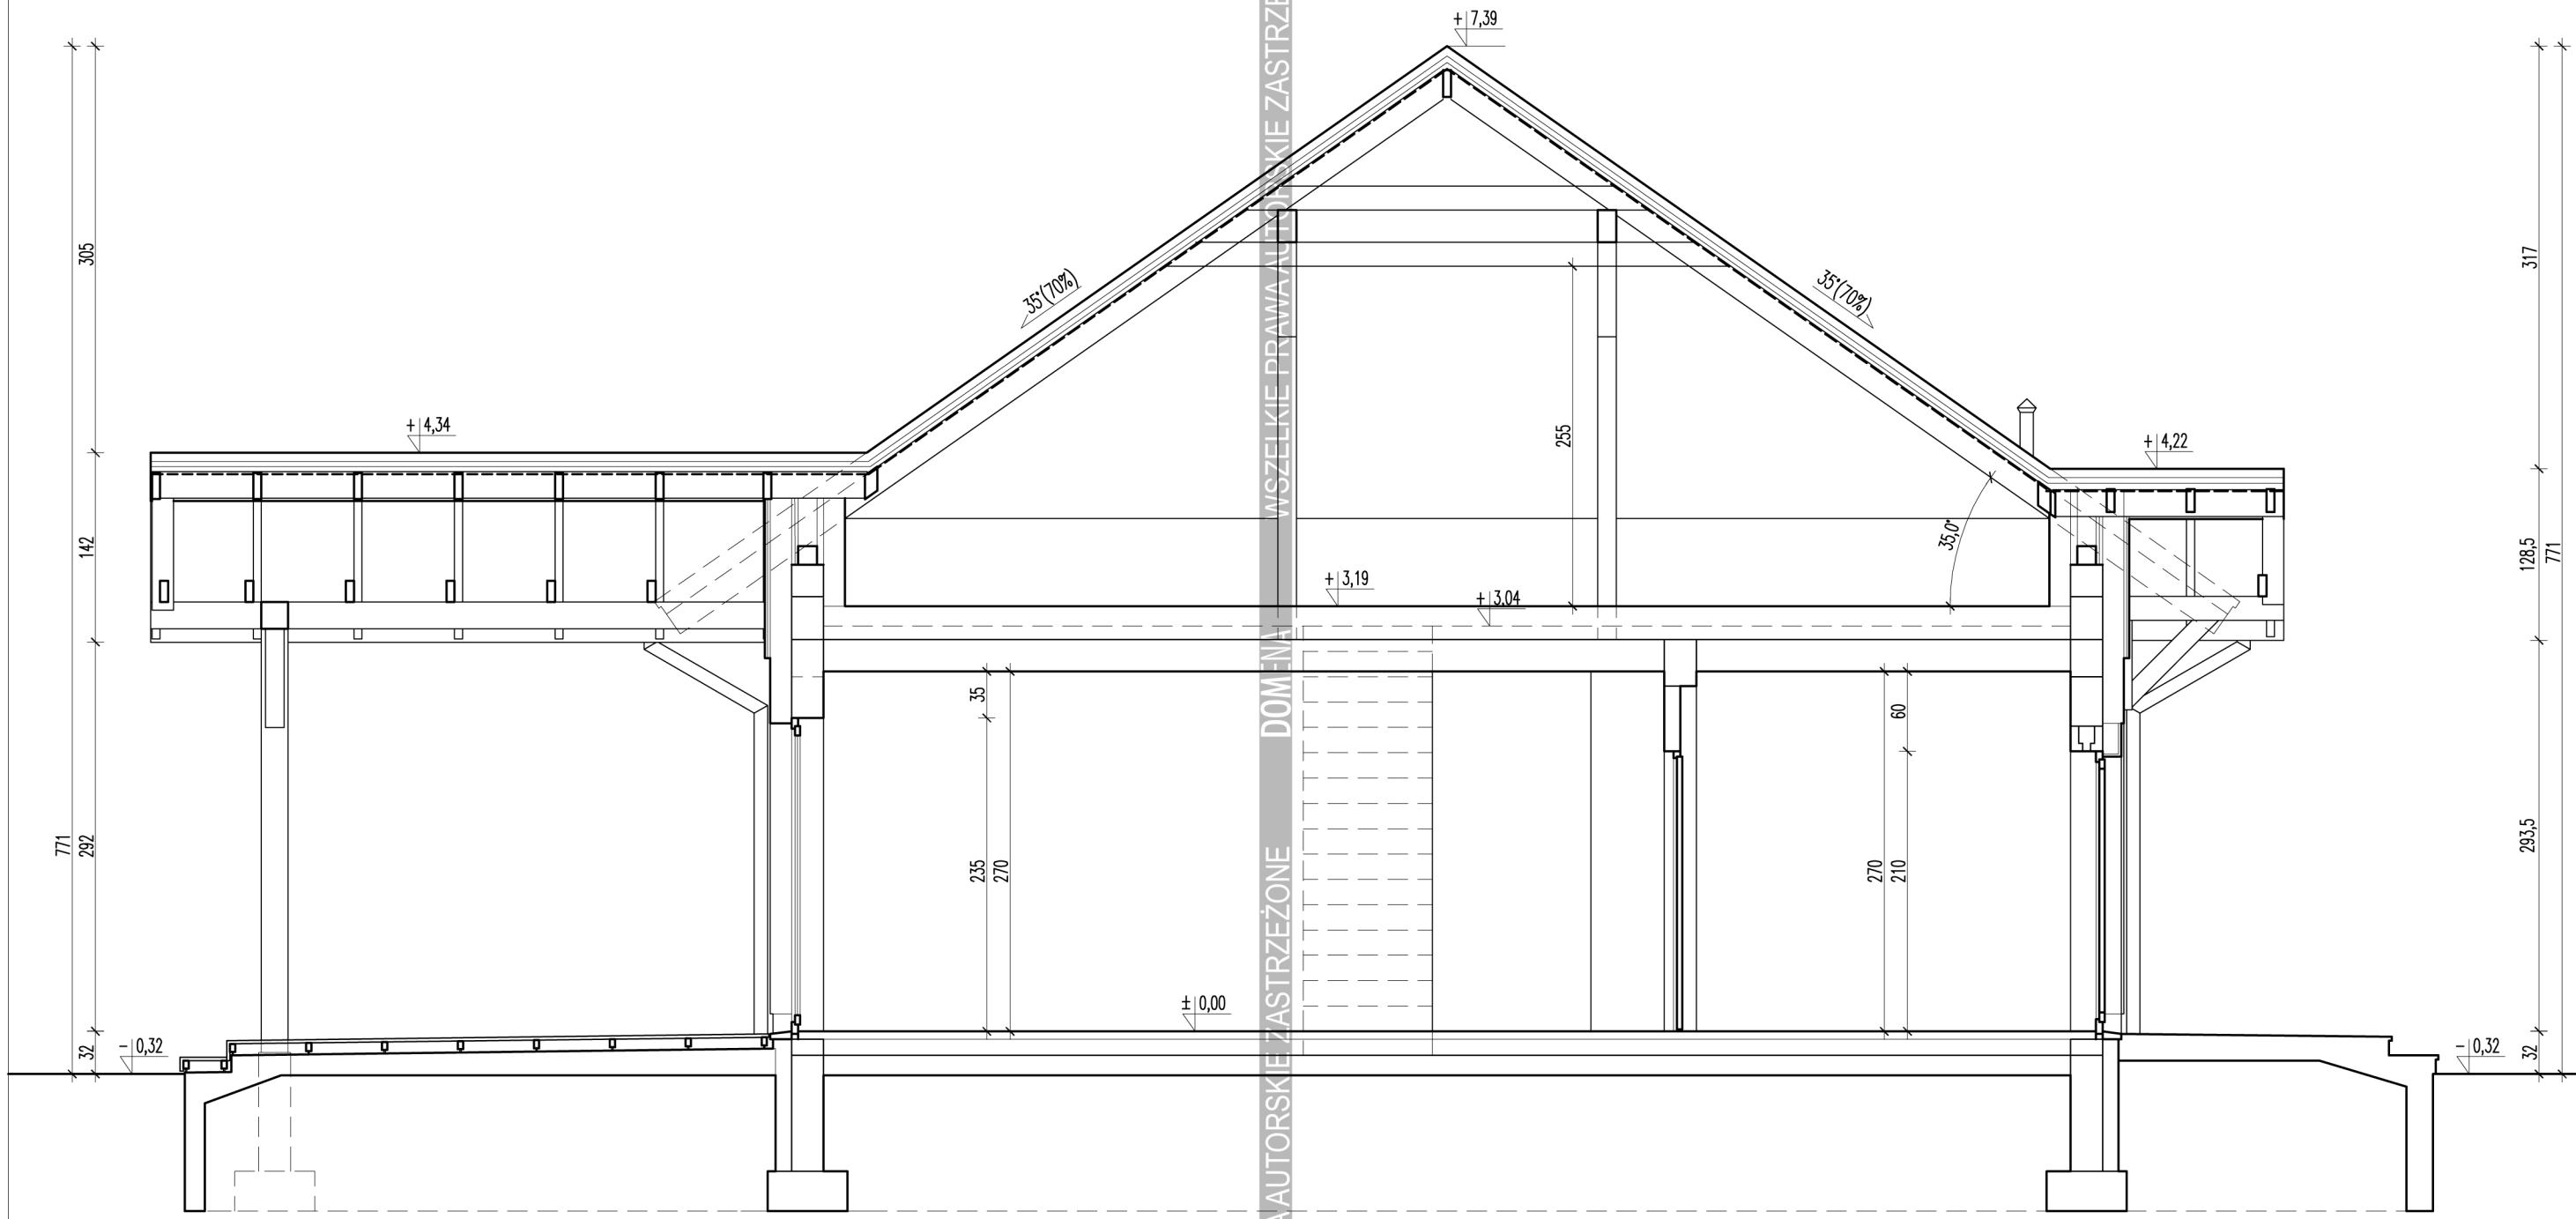

<b>DOMENA</b> projekty domów	WWW.DOMENADOM.PL	<b>CYPRIAN 3</b>
	TEL: (71) 354 22 55	
	FAX: (71) 353 16 65	
	BIURO@DOMENADOM.PL	
		PRZEKRÓJ A-A
		SKALA 1:50