


DOMENA WSZELKIE PRAWA AUTORSKIE ZASTRZEŻONE DOMENA WSZELKIE PRAWA AUTORSKIE ZASTRZEŻONE DOMENA

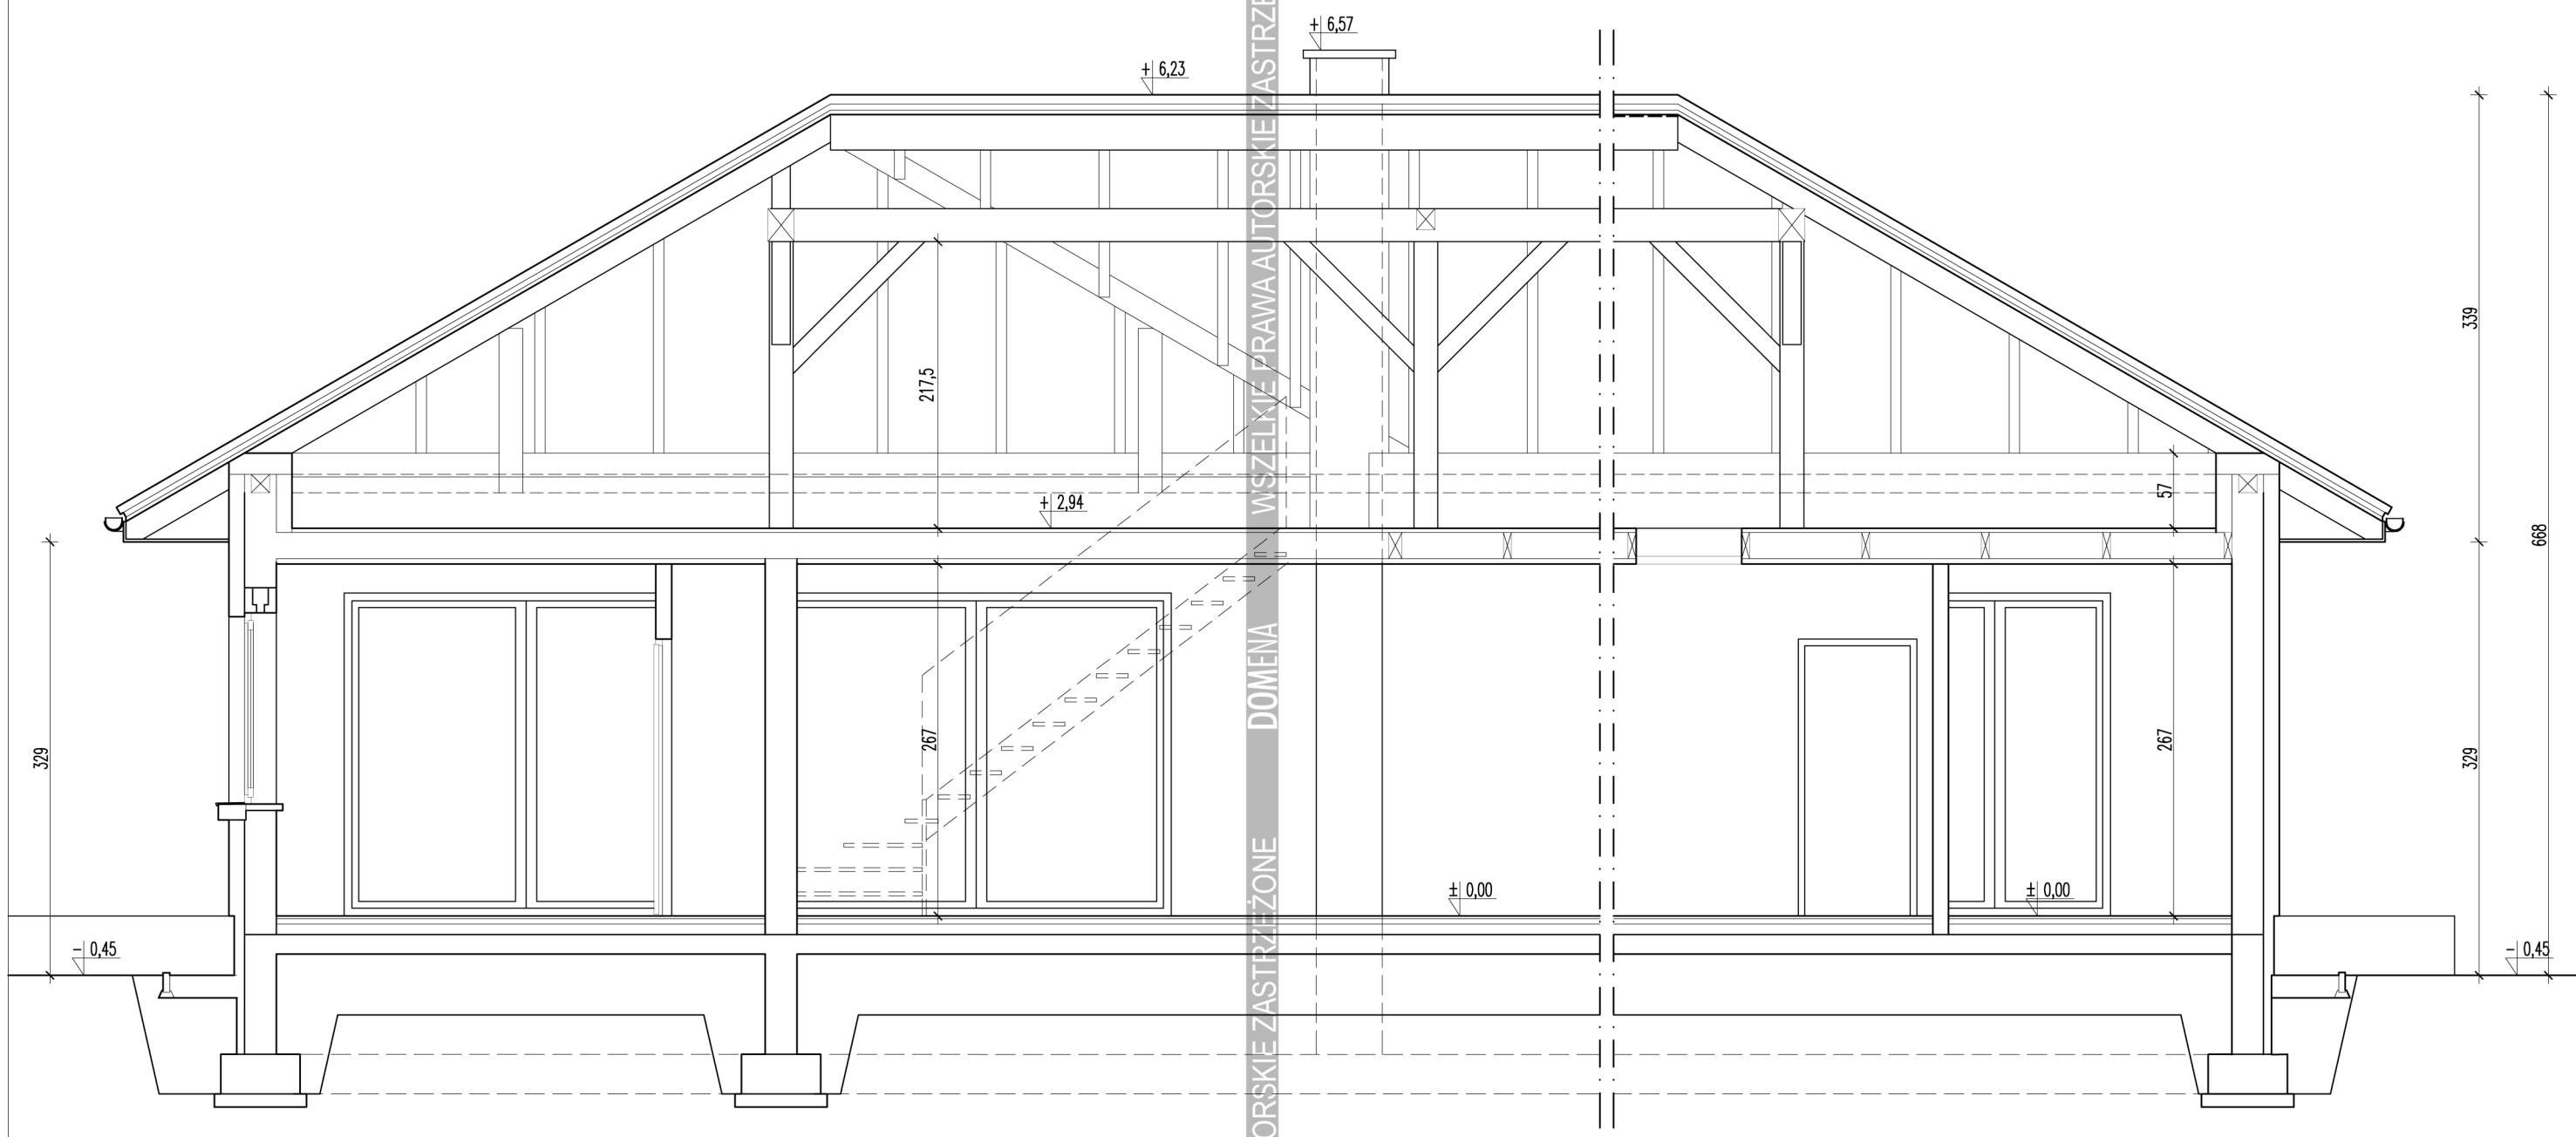

<p>DOMENA projekty domów</p>	<p>WWW.DOMENADOM.PL TEL: (71) 354 22 55 FAX: (71) 353 16 65 BIURO@DOMENADOM.PL</p>	<p>ELIDA LUSTRO PRZEKRÓJ A-A SKALA 1:50</p>
---	--	--