


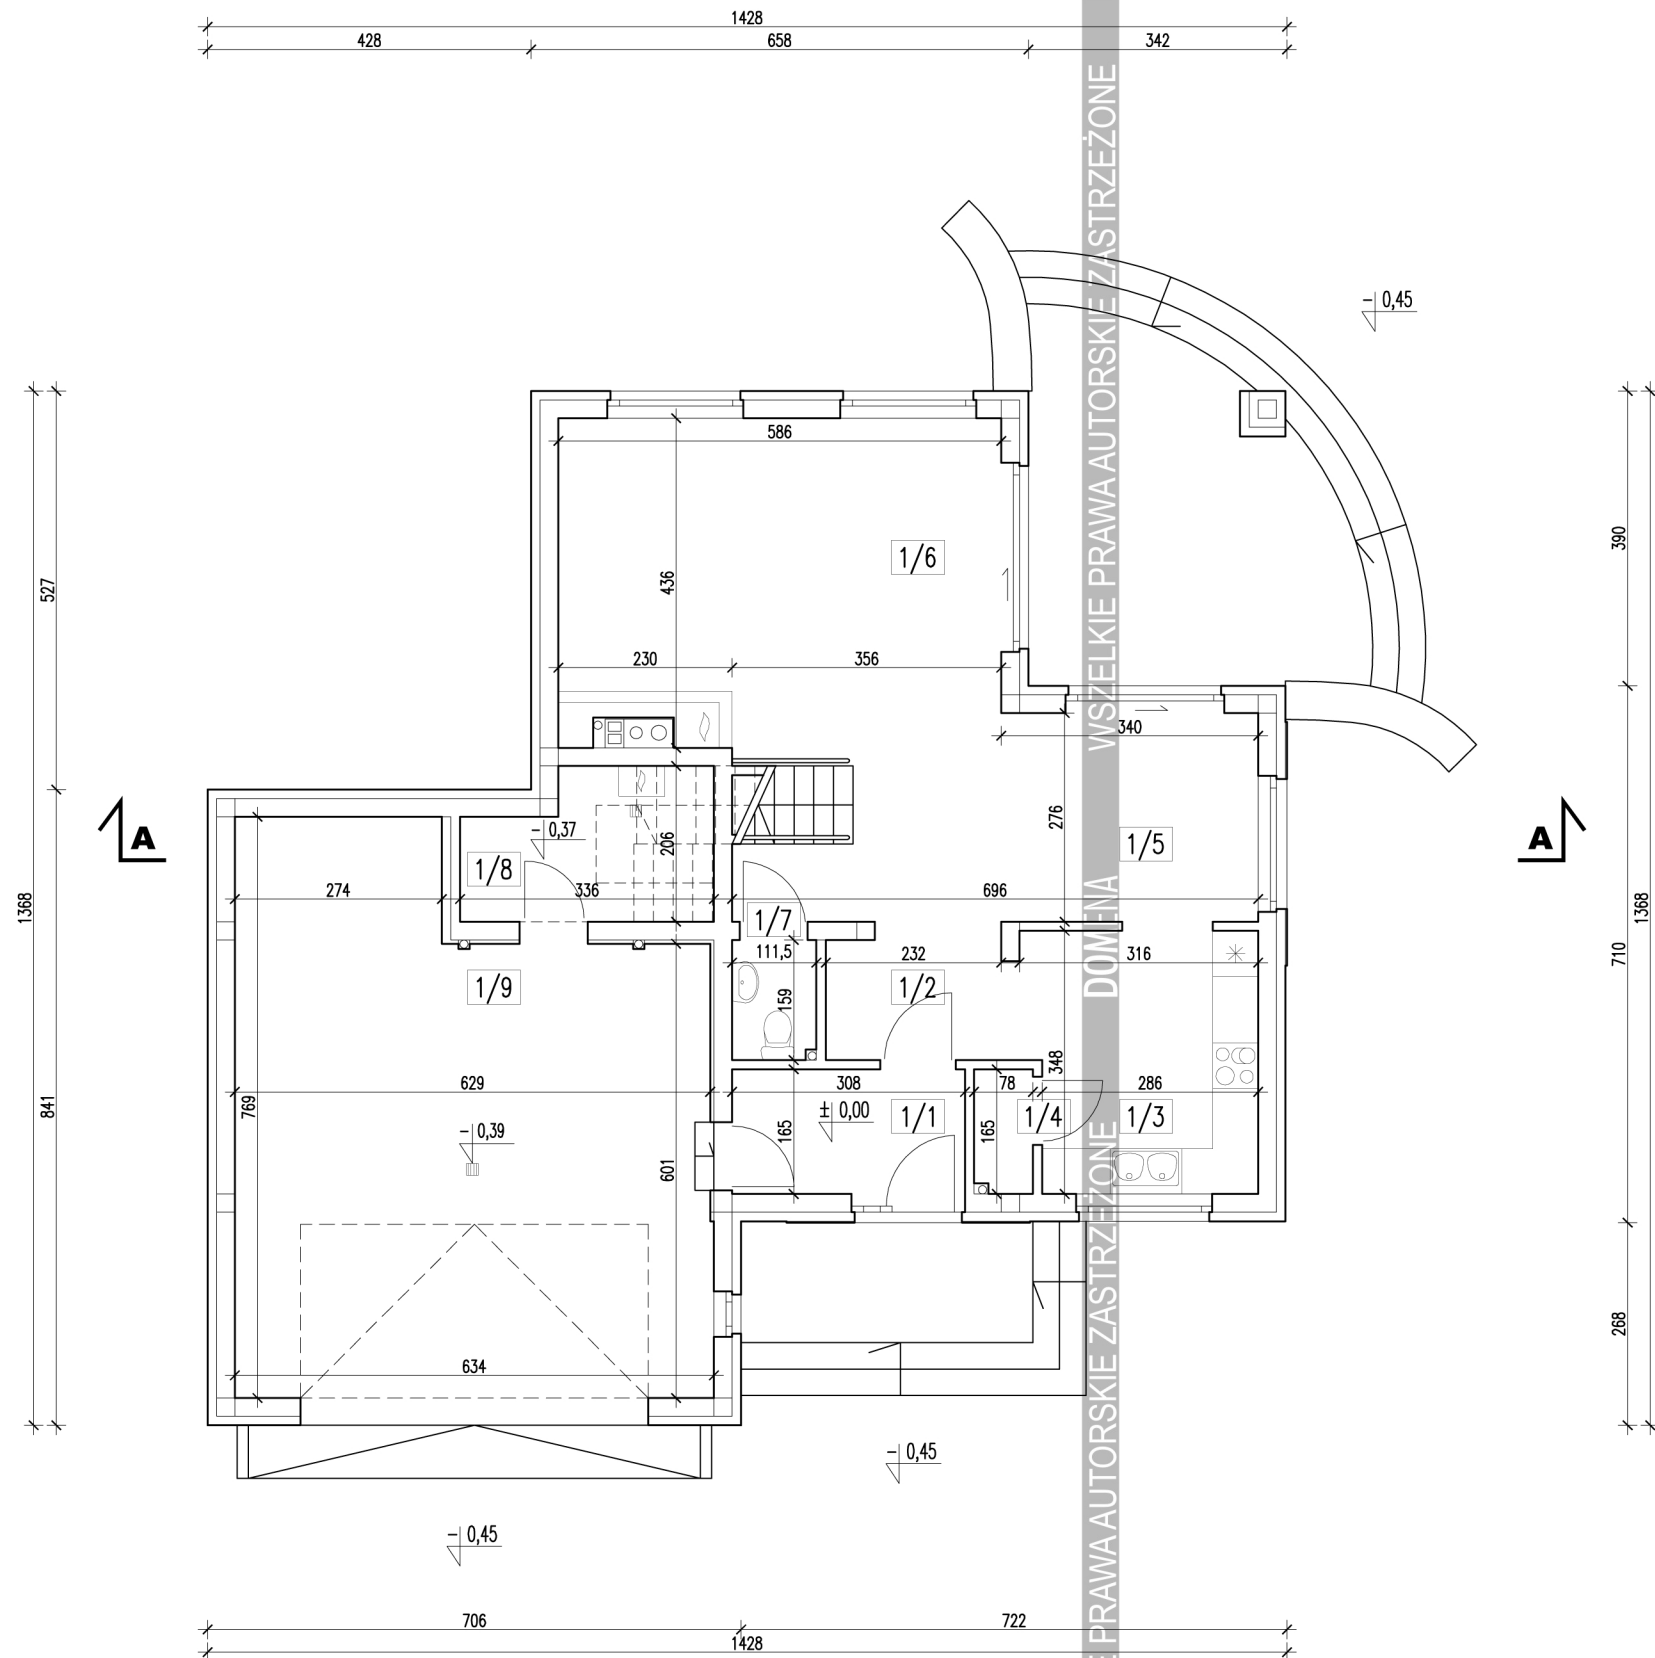

ZESTAWIENIE POMIESZCZEŃ			
L.P.	NAZWA POMIESZCZENIA	POW. UŻYTKOWA	POW. PODŁOGI
1/1	WIATROŁAP	4,97 m ²	→
1/2	HALL	9,62 m ²	→
1/3	KUCHNIA	10,65 m ²	→
1/4	SPIŻARNIA	1,20 m ²	→
1/5	JADALNIA	9,30 m ²	→
1/6	SALON	25,74 m ²	→
1/7	WC	1,69 m ²	→
POW. UŻYTKOWA PARTERU		63,17 m ²	
1/8	POMIESZCZENIE GOSPODARCZE	5,09 m ²	5,92 m ²
1/9	GARAŻ	41,98 m ²	→
SUMA POWIERZCHNI PARTERU		110,24 m ²	